A VORENTWURF LIGHT

Rasenböschung
Schematischer Querschnitt M 1:200

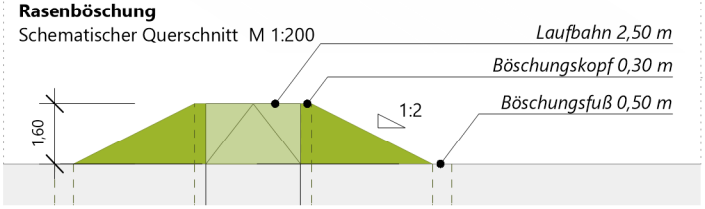

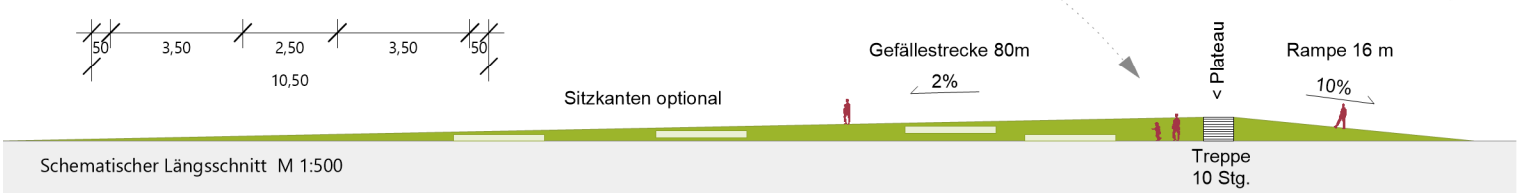

Schematischer Längsschnitt M 1:500

schreiberplan
Stadtentwicklung
Landschaftsarchitektur
Wettbewerbsbetreuung

Prof. Schreiber | Sperl-Schreiber
Partnerschaftsgesellschaft mbB

Ostendstr. 106 | 70188 Stuttgart
Telefon 0711 / 997 130 - 0
E-Mail sp@schreiberplan.de
Internet www.schreiberplan.de